
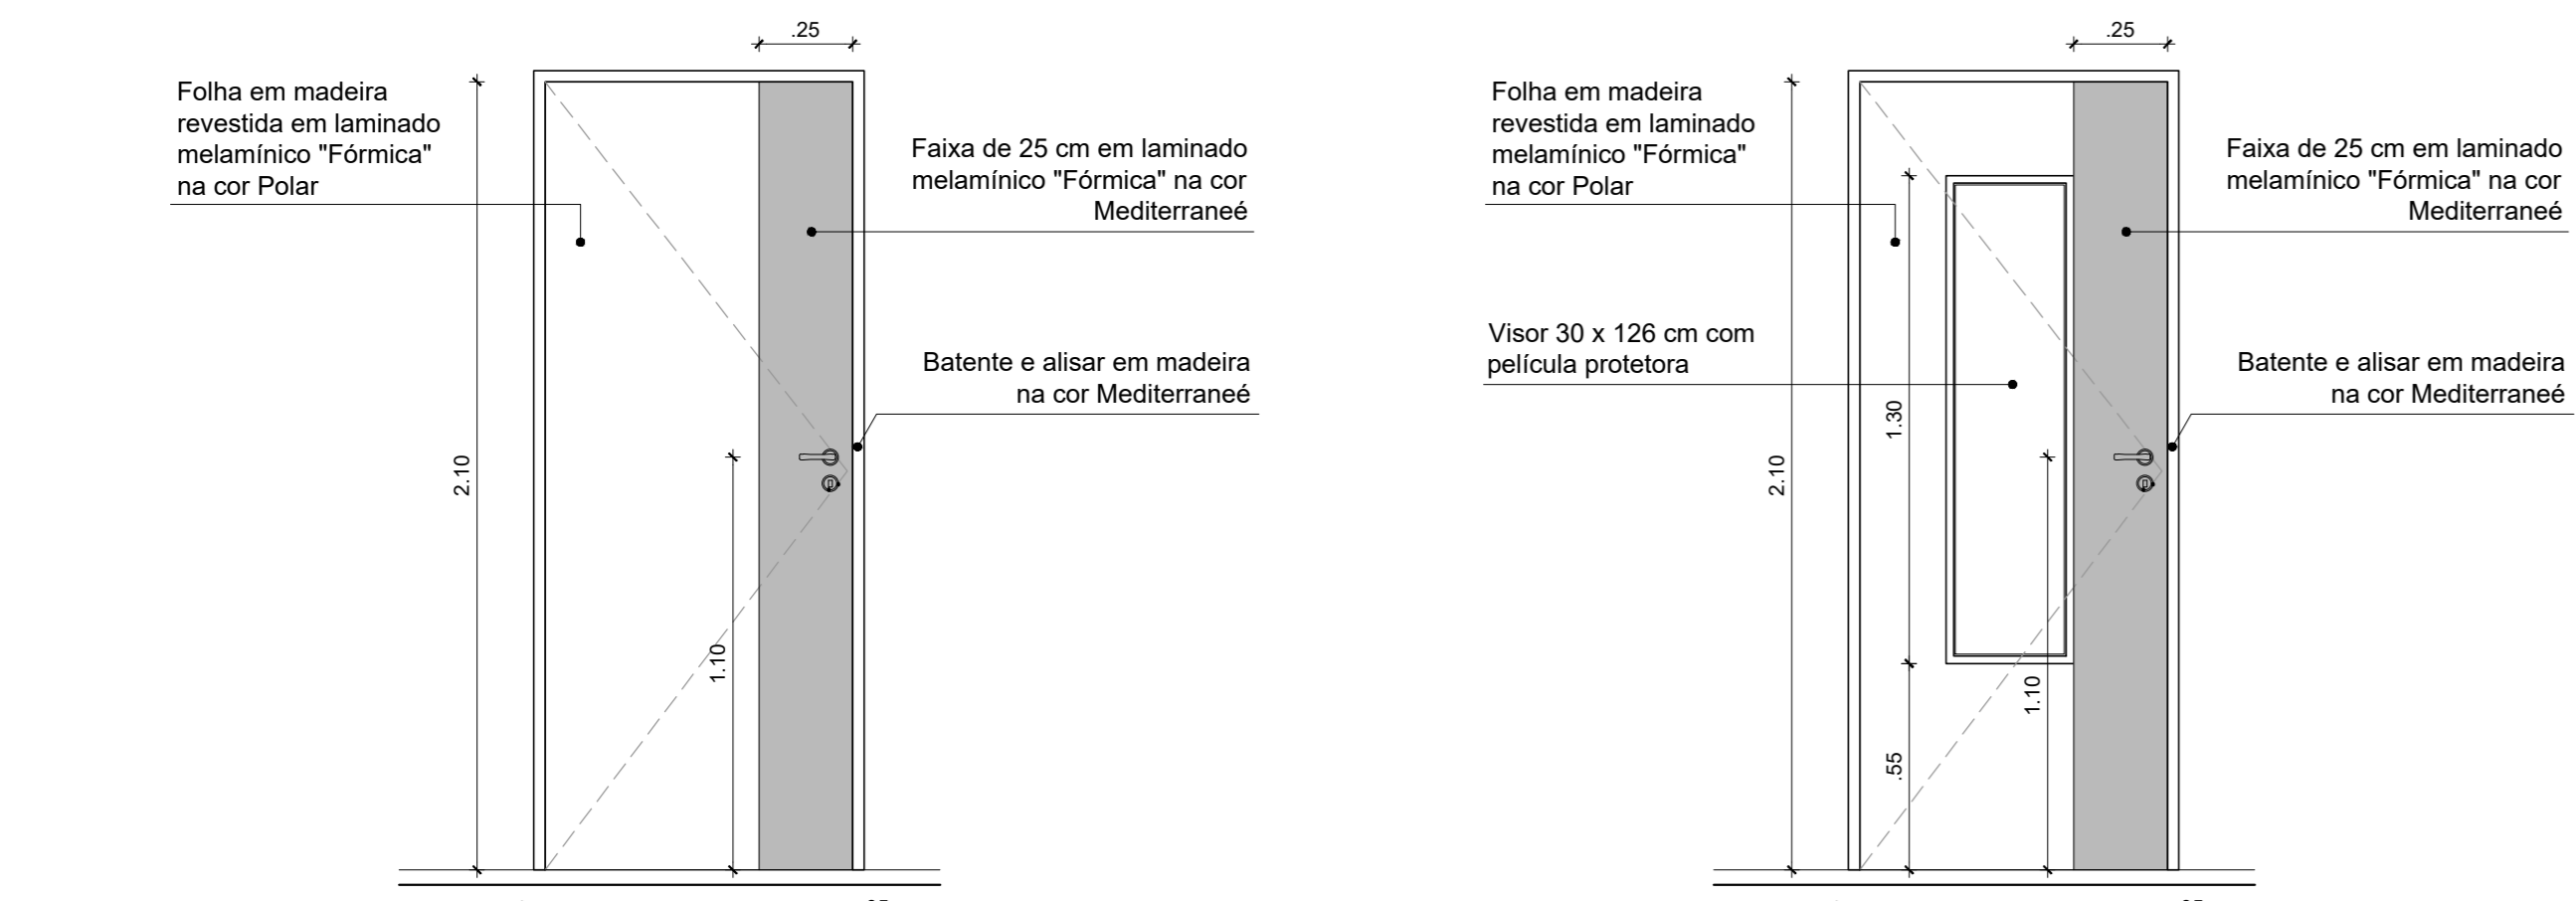


01 PLANTA BAIXA
Esc: 1/50

AMBULATÓRIO

EMBARQUE
AMBULÂNCIA

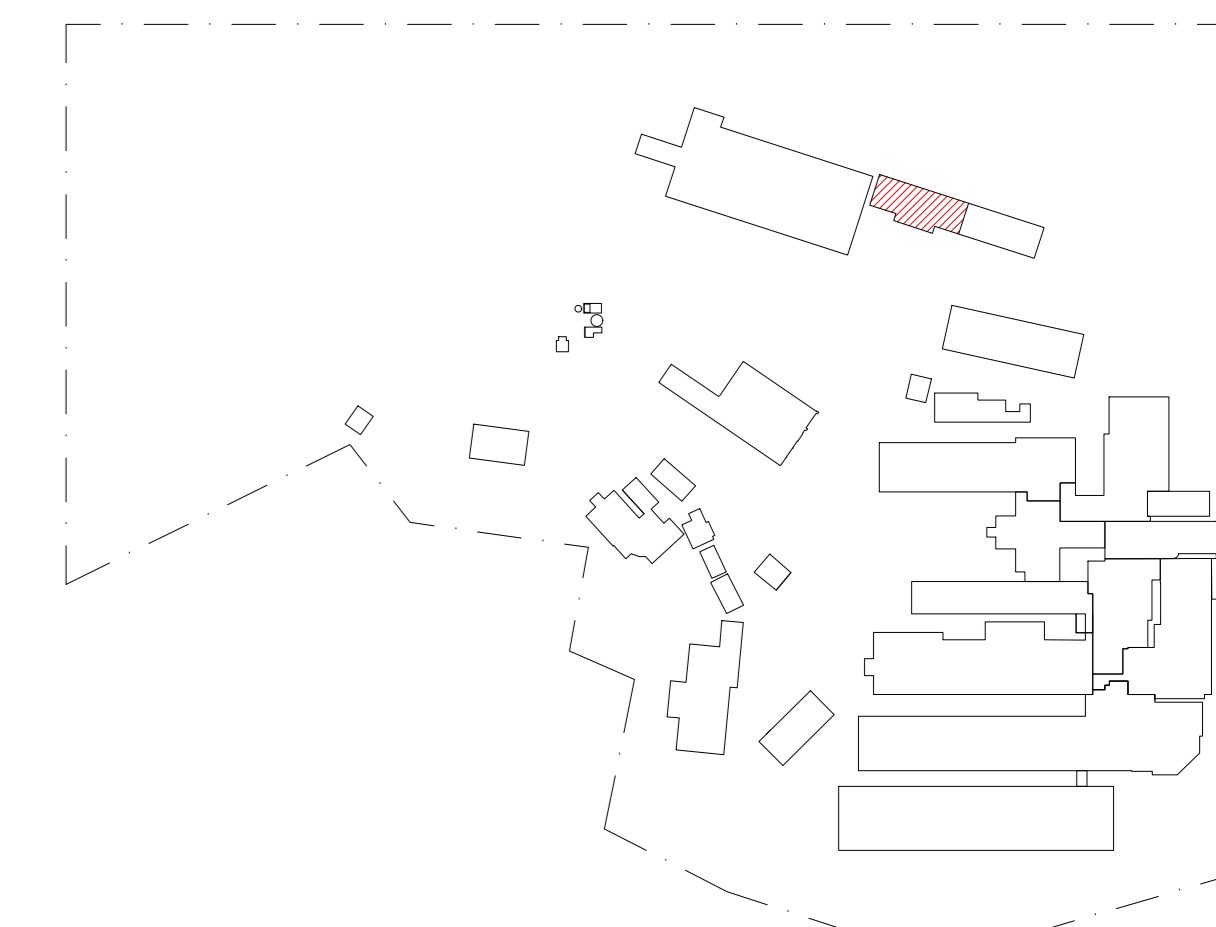

VISTA 01
PM01, PM02, PM03
Esc: 1/20

VISTA 02
PM02/vs
Esc: 1/20

VISTA 03
PM04/vs
Esc: 1/20

ATENÇÃO: Para portas de todos os Banheiros, Vestiários e Sanitários o conjunto de fechadura e maçaneta deverá ter acabamento para banheiro.

QUADRO DE ESPECIFICAÇÕES	
PISO	
01	Piso e Rodapé em Granito Cinza Corumbá Polido c/ placas 30x30cm
02	Granito Cinza Corumbá Cerrado c/ placas 30x30cm
03	Piso Cimentado Áspero
04	Piso Intertravado
05	Piso Asfáltico
PAREDE	
01	Tinta acabamento acetinado, Cor a definir
02	Tinta acabamento acetinado, Cor Caiirinha de Kiwi
03	Azulejo branco, acabamento de borda retificado acetinado no formato de aprox. 30x60cm, cor branco
04	Tinta Epóxi Multissuperfícies, acabamento acetinado
TETO	
01	Forro em gesso acartonado -Tinta acabamento fosco - sem cheiro, cor Branco Neve.
02	Laje - Tinta acabamento fosco - sem cheiro, cor Branco Neve.
OBSERVAÇÃO	
1 - Ver especificação das soleiras, peltors, chapins e balcões no memorial descritivo	
2 - Paredes em Drywall deverão receber isolamento acústico com lâ de rocha.	
3 - ATENÇÃO: Cotas Acabadas.	

QUADRO DE ESQUADRIAS - PORTAS				
Identifica.	Vão	Quant.	Descrição	Localização
QUIMIOTERAPIA				
PM 01	70 x 210 cm	02	Porta em madeira revestida em laminado melamínico "Formica", Porta na cor Polar com detalhe e alisar na cor Mediterraneé - Ver Vista 01	Sanit. func. fem. e sanit. func. masc.
PM 02	80 x 210 cm	03	Porta em madeira revestida em laminado melamínico "Formica", Porta na cor Polar com detalhe e alisar na cor Mediterraneé - Ver Vista 01	Sanit. pac., sanit. masc., Sl. Adm.
PM02/vs	80 x 210 cm	04	Porta em madeira, com visor, revestida em laminado melamínico "Formica", Porta na cor Polar com detalhe e alisar na cor Mediterraneé - Ver Vista 02	Copa, Sl. Utilidades, Área de mat. med. e DML.
PM 03	90 x 210cm	03	Porta em madeira, com visor, revestida em laminado melamínico "Formica", Porta na cor Polar com detalhe e alisar na cor Mediterraneé - Ver Vista 01	Consult. indiferenciado e diferenciado, Recepção registro pac.
Pr 01	90 x 210cm	02	Porta em madeira, com visor, revestida em laminado melamínico "Formica", Porta na cor Polar com detalhe e alisar na cor Mediterraneé	Consult. Indiferenciado e diferenciado, Recepção registro pac.
PM04/vs	120 x 210cm	01	Porta em madeira com duas folhas, sendo uma de 80 cm com visor e outra com 40 cm, revestida em laminado melamínico "Formica", Porta na cor Polar com detalhe e alisar na cor Mediterraneé - Ver Vista 03	Circulação
PM 05	180 x 210cm	01	Porta em madeira com duas folhas, sendo cada uma de 90cm, revestida em laminado melamínico "Formica", Porta na cor Polar com detalhe e alisar na cor Mediterraneé	Acesso func.
PBL01	163 x 230cm	01	Porta em vidro temperado "Blindex" c/ película protetora.	Recepção

QUADRO DE ESQUADRIAS - JANELAS				
Identifica.	Vão	Quant.	Descrição	Localização
QUIMIOTERAPIA				
VS 01	112 x170/110cm	01	Visor fixo com película protetora, esquadria em alumínio com pintura eletrostática branca	Posto enfermagem
J01	100x95/143cm	06	Janela basculante em alumínio anodizado branco fosco, c/ 05 báculos sendo a ordem inferior fixa (01 módulo) c/ tela de proteção p/ vetores na parte interna	Sanitários, Copa e Sl. Serviço
J02	115x230/40 cm	02	Janela basculante em alumínio anodizado branco fosco, c/ 10 báculos sendo a ordem inferior fixa (01 módulo) c/ tela de proteção p/ vetores na parte interna	Recepção
J03	150x95/143 cm	02	Janela basculante em alumínio anodizado branco fosco, c/ 05 báculos sendo a ordem inferior fixa (02 módulos de 75m cada) c/ tela de proteção p/ vetores na parte interna	Consult. Indiferenc. e Sl. Utilidades
J04	200x95/143 cm	03	Janela basculante em alumínio anodizado branco fosco, c/ 05 báculos sendo a ordem inferior fixa (02 módulos de 1m cada) c/ tela de proteção p/ vetores na parte interna	Consult. Indiferenc., diferenc. e Sl. estabilização
J05	300x135/100cm	01	Janela basculante em alumínio anodizado branco fosco, c/ 05 báculos sendo a ordem inferior fixa (03 módulos de 1m cada) c/ tela de proteção p/ vetores na parte interna	Sl. aplicação quimioterápicos
J06	400x135/100cm	01	Janela basculante em alumínio anodizado branco fosco, c/ 07 báculos sendo a ordem inferior fixa (04 módulos de 1m cada) c/ tela de proteção p/ vetores na parte interna	Sl. aplicação quimioterápicos

REVISÃO DATA MODIFICAÇÃO VISTO

OBSERVAÇÕES

TODAS AS COTAS DEVEM SER CONFERIDAS NO LOCAL.

O PROJETO ATENDE AS NORMAS DA ABNT.

O PROJETO ATENDE AS NORMAS DE ACESSIBILIDADE DE ACORDO COM PORTARIA 98/03.

CLIENTE LOCAL

HOSPITAL ALCIDES CARNEIRO
Rua Vigário Corrêa, 1340 - Corraés
PETROPOLIS - RJ

SERVIÇO SOCIAL AUTÔNOMO HOSPITAL ALCIDES CARNEIRO

PROJETO

CENTRO DE QUIMIOTERAPIA - HAC

FUNÇÃO

PLANTA BAIXA - ARQUITETURA

TÍTULO

PROJETO BÁSICO

DATA 20/12/2022 ESCALA Indicação

PROJETISTA DESENHO VISTO

MST MST

TÍTULO 03 / 009 REVISÃO R00

ARQUIVO 03-HAC-QUIMIO-ARQ-PR-BAS

SEHAC

RUA VIGÁRIO CORRÊA, 1340 - CORRAÉS - PETROPOLIS / RJ - CEP: 25721-300
TEL: 24 2596000 / 18115331 - E-MAIL: seph@seph.com.br