


LEGENDA	
[Orange Box]	FORRO SOB TRELIÇA
[Purple Box]	FORRO SOB LAJE
[Red Box]	FORRO SOB TRELIÇA PD + 4.20m
[Blue Box]	ACM SOB TRELIÇA
[Green Box]	LAJE

01 PLANTA DE TETO
esc. 1/50

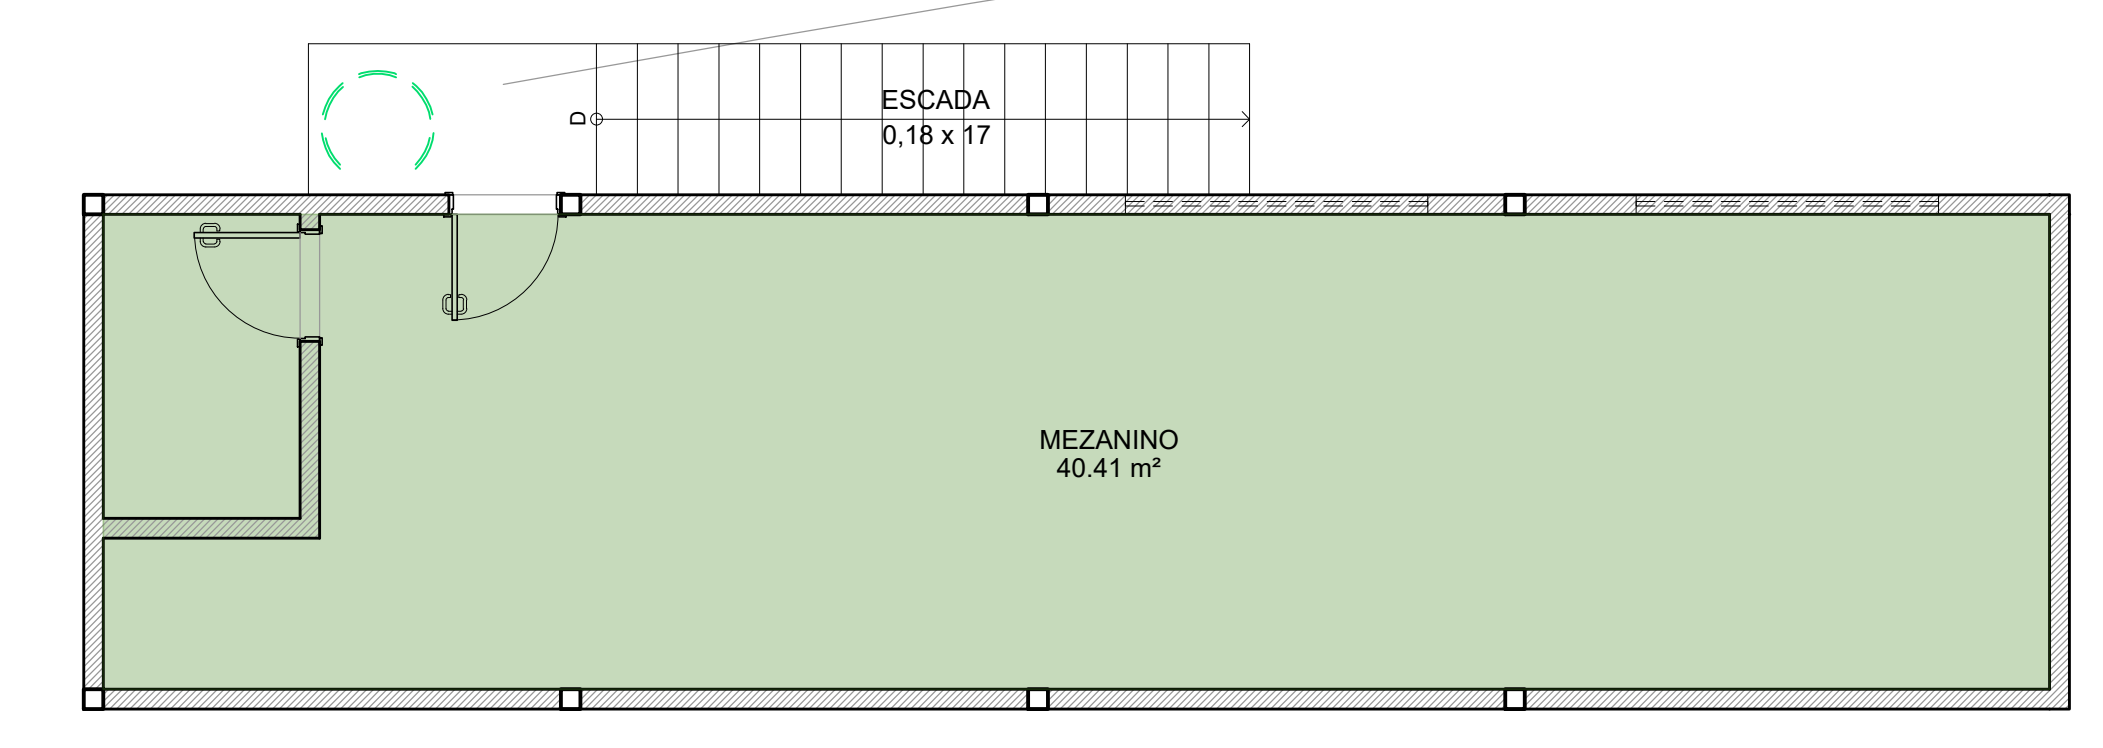

02 MEZANINO
esc. 1/50

ESTRADA UNIÃO E INDUSTRIA

REVISÃO	DATA	MODIFICAÇÃO	VERT

OBSERVAÇÕES:
 - TODAS AS COTAÇÕES DEVEM SER CONFIRMADAS NO LOCAL.
 - O PROJETO É INTENÇÃO DE SER EXECUTADO EM CONFORMIDADE COM O PROJETO DE REFERÊNCIA.

SERVIÇO DE PRONTO ATENDIMENTO - SPA
 Estrada Silveira da Mota, 664 - Posse - PETRÓPOLIS - RJ
SERVIÇO SOCIAL AUTÔNOMO HOSPITAL ALCIDES CARNEIRO

SPA - POSSE

PLANTA DE TETO

PROJETO BÁSICO			
DATA	CODIGO	ESCALA	
31/01/2023	0092023	1/50	
PROJETISTA	DESENHADO	VERIFICADO	
MST	MST	MST	
FOLHA	DESENHADO		
08 / 011			

NÚMERO DO PROJETO: 1001 - COORDENADOR: PETRÓPOLIS - RJ, 2020 - 001
 NÚMERO DO PROJETO: 1001 - COORDENADOR: PETRÓPOLIS - RJ, 2020 - 001