




01 CORTE A-A
Esc.: 1/50

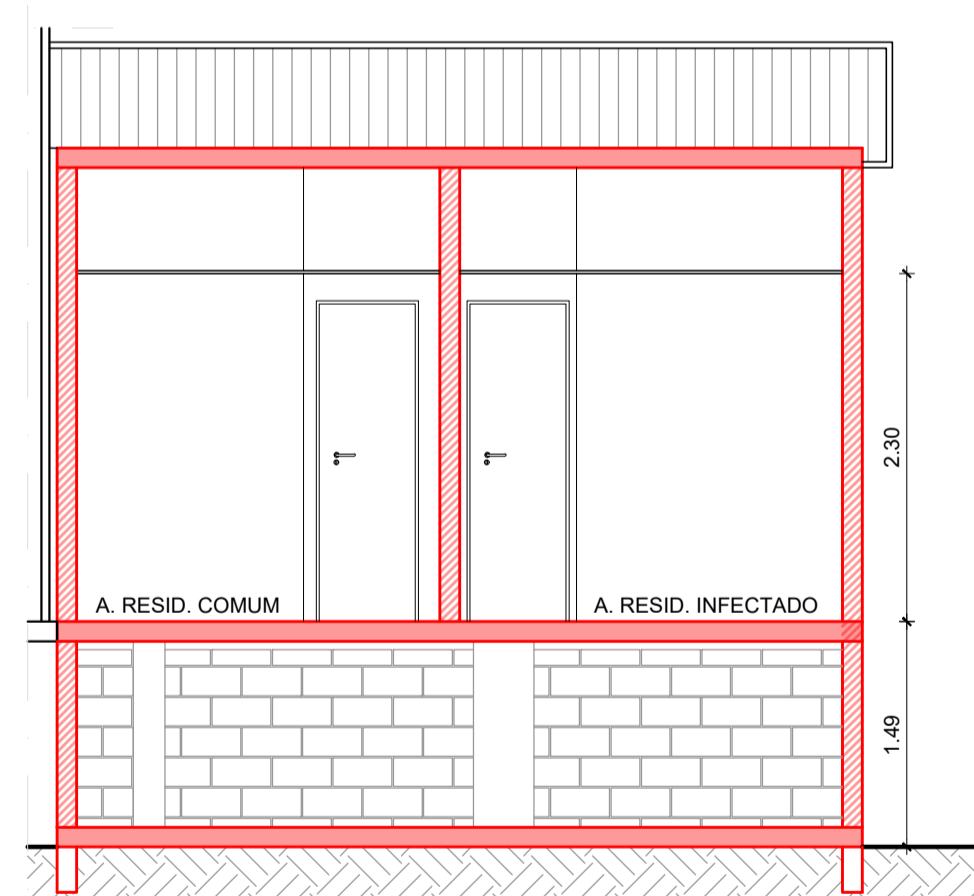

02 CORTE B-B
Esc.: 1/50

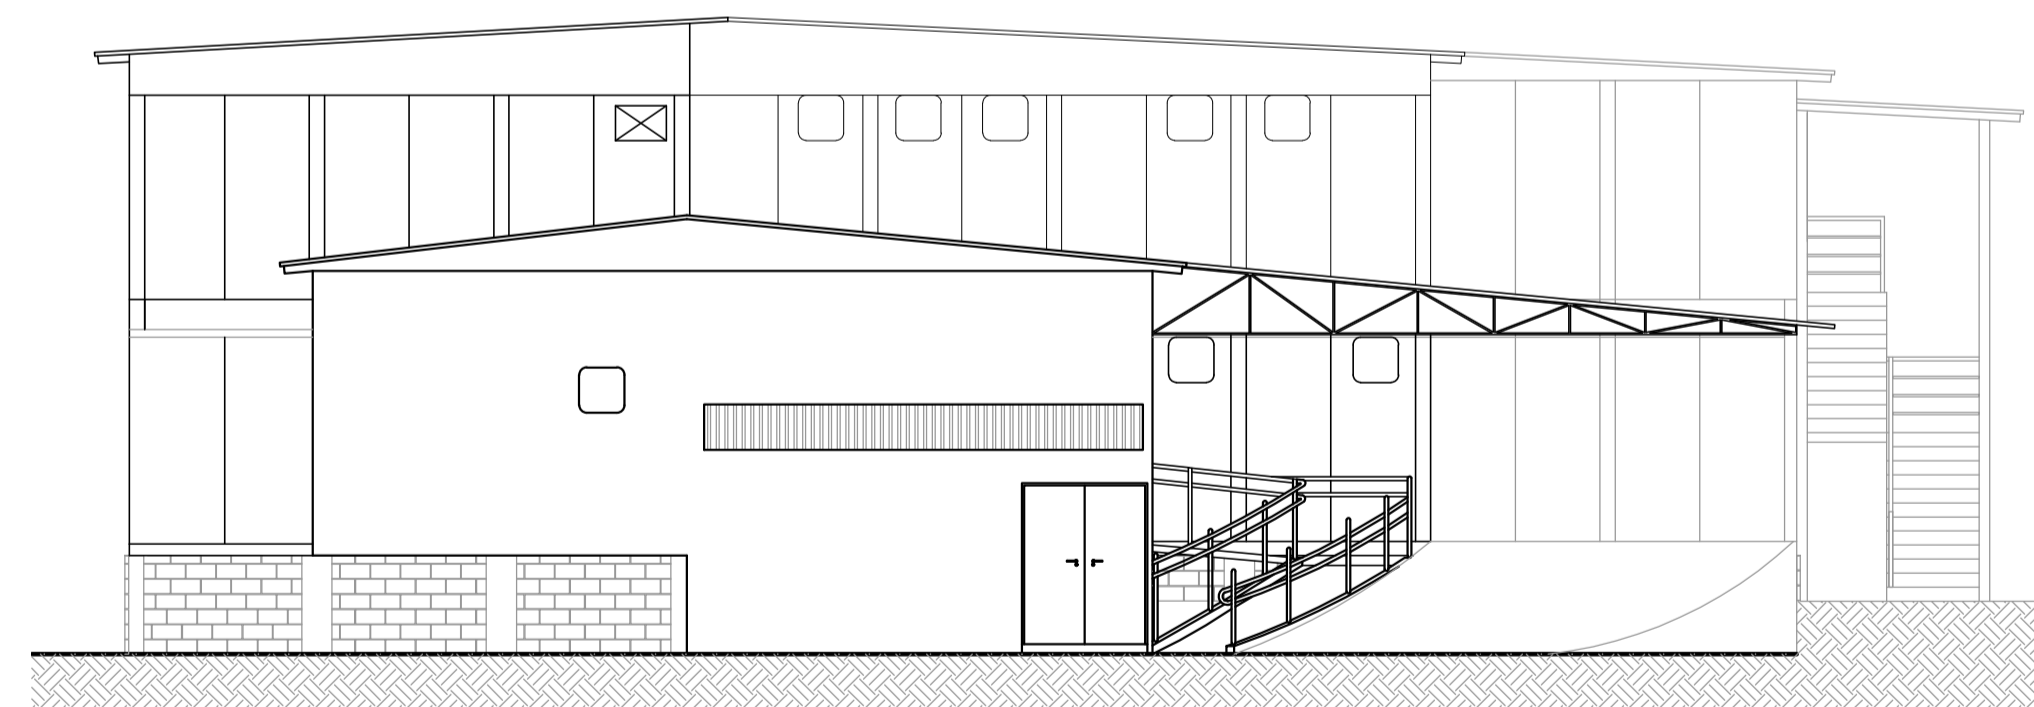

03 FACHADA
Esc.: 1/100

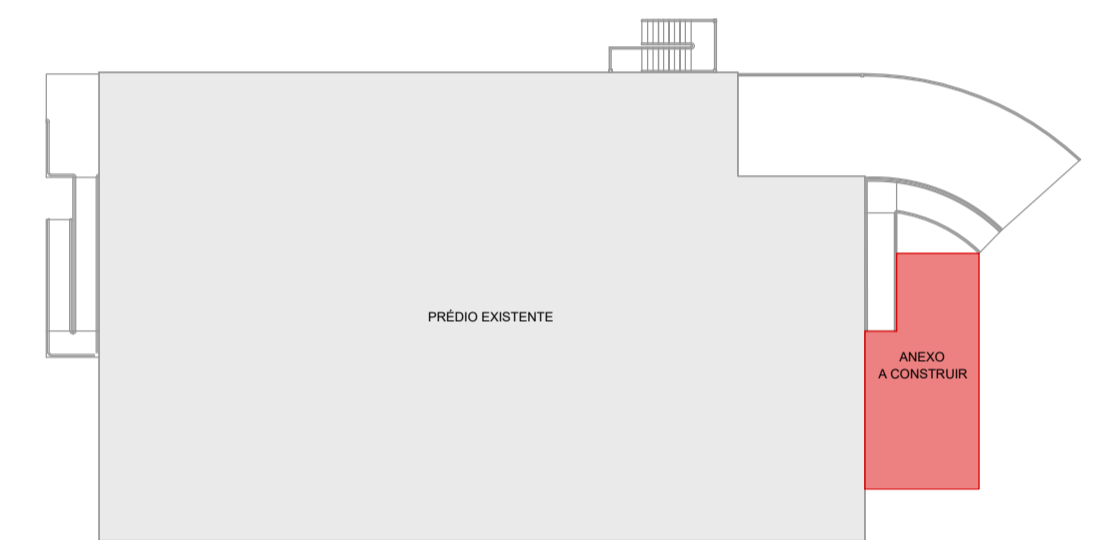

REVISÃO	DATA	MODIFICAÇÃO	VISTO

OBSERVAÇÕES
 - TODAS AS COTAS DEVEM SER CONFERIDAS NO LOCAL...
 - O PROJETO ATENDE ÀS NORMAS NA ANVISA...
 - O PROJETO ATENDE ÀS NORMAS DE ACESSIBILIDADE DE ACORDO COM PORTARIA 9050....

CLIENTE / LOCAL
UNIDADE BÁSICA DE SAÚDE 24H - UPA CENTRO
 Washington Luiz, 600 - Valparaíso PETRÓPOLIS - RJ
SERVIÇO SOCIAL AUTÔNOMO HOSPITAL ALCIDES CARNEIRO
 PROJETO
CENTRAL DE GASES, ABRIGO DE RESÍDUOS E ROUPA SUJA

PRANCHIA
CORTES E FACHADA

FASE
PROJETO BÁSICO



RUA VIGÁRIO CORRÊA, 1345 - CORRÊAS - PETRÓPOLIS / RJ CEP: 25720-205
 TEL: 24 22366600 / 981153231 - E-mail: arquiteto.marcos@aiadescarneiro.com

DATA	CÓDIGO	ESCALA
05 / 04 / 2023	013/2023	Indicada
PROJETISTA	DESENHO	VISTO
MST	MST	MST
FOLHA	REVISÃO	
007 / 008	R00	
ARQUIVO	07-UPA-CENTRO-ANEXO-CT-FCH-R00.DWG	

CTB	COLOR	GRUP	ESP.
01	07	10 mm	
02	07	20 mm	
03	07	30 mm	
04	07	40 mm	
05	07	50 mm	
06	07	60 mm	
07	07	70 mm	
08	07	80 mm	
09	07	90 mm	
10	10	40 mm	
11	12	30 mm	
12	12	30 mm	
13	14	30 mm	
14	14	30 mm	
15	20	30 mm	
16	40	20 mm	
17	50	30 mm	
18	50	30 mm	
