
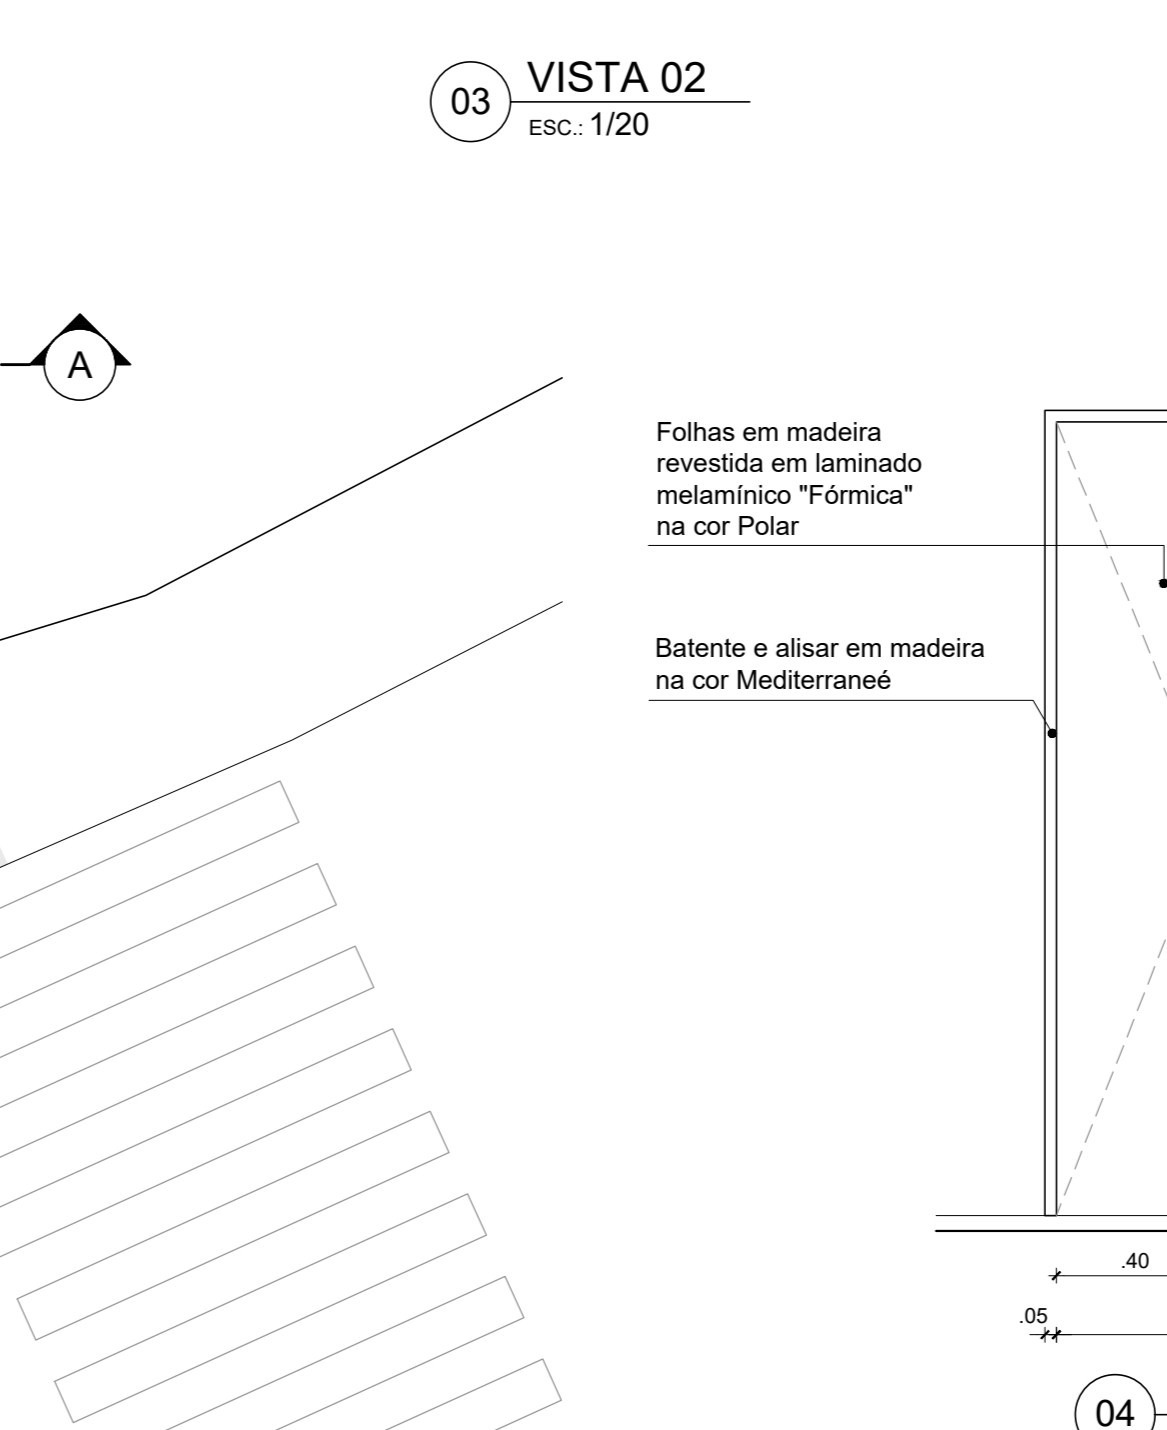
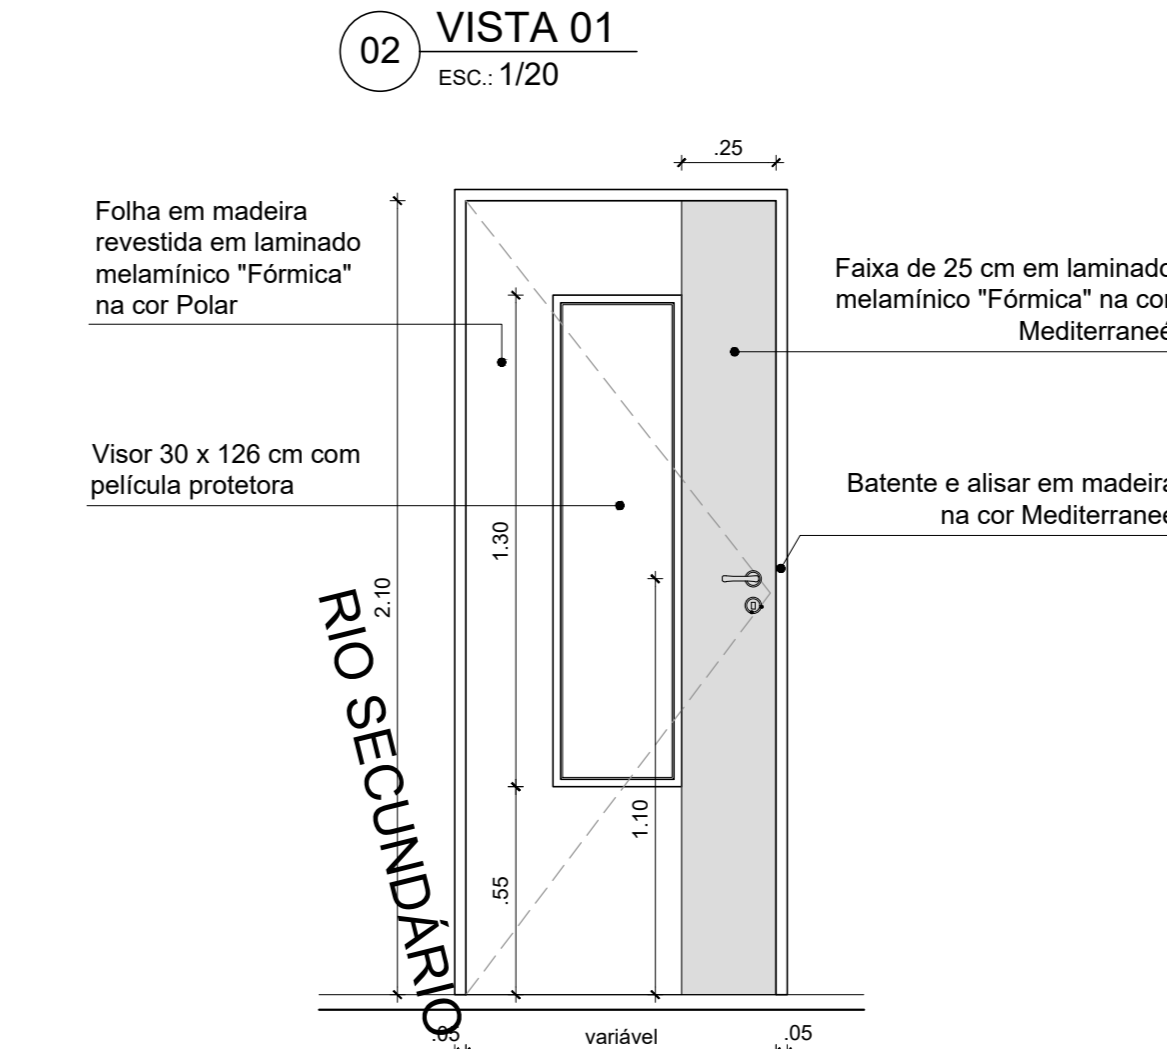


QUADRO DE ESPECIFICAÇÕES	
PISO	
01	Piso Porcelanato técnico natural, borda retificada, com dimensões de 60x60cm
02	Granito Cinza Corumbá Cerrado c/ placas 30x30cm
03	Piso Cimentado Áspero
04	Piso Intertravado
05	Piso Asfáltico
06	Piso e Rodapé em Granito Cinza Corumbá Polido c/ placas 30x30cm
PAREDE	
01	Tinta acabamento acetinado p/ área externa, cor branco
02	Azulejo branco, acabamento de borda retificada acetinado no formato de aprox. 30x60cm, cor branco
03	Tinta Epóxi Multissuperfícies, acabamento acetinado
TETO	
01	Forro em gesso acartonado -Tinta acabamento fosco - sem cheio, cor Branco Neve.
02	Laje -Tinta acabamento fosco - sem cheio, cor Branco Neve.
OBSERVAÇÃO	
1 - ATENÇÃO: Cotas Acabadas.	

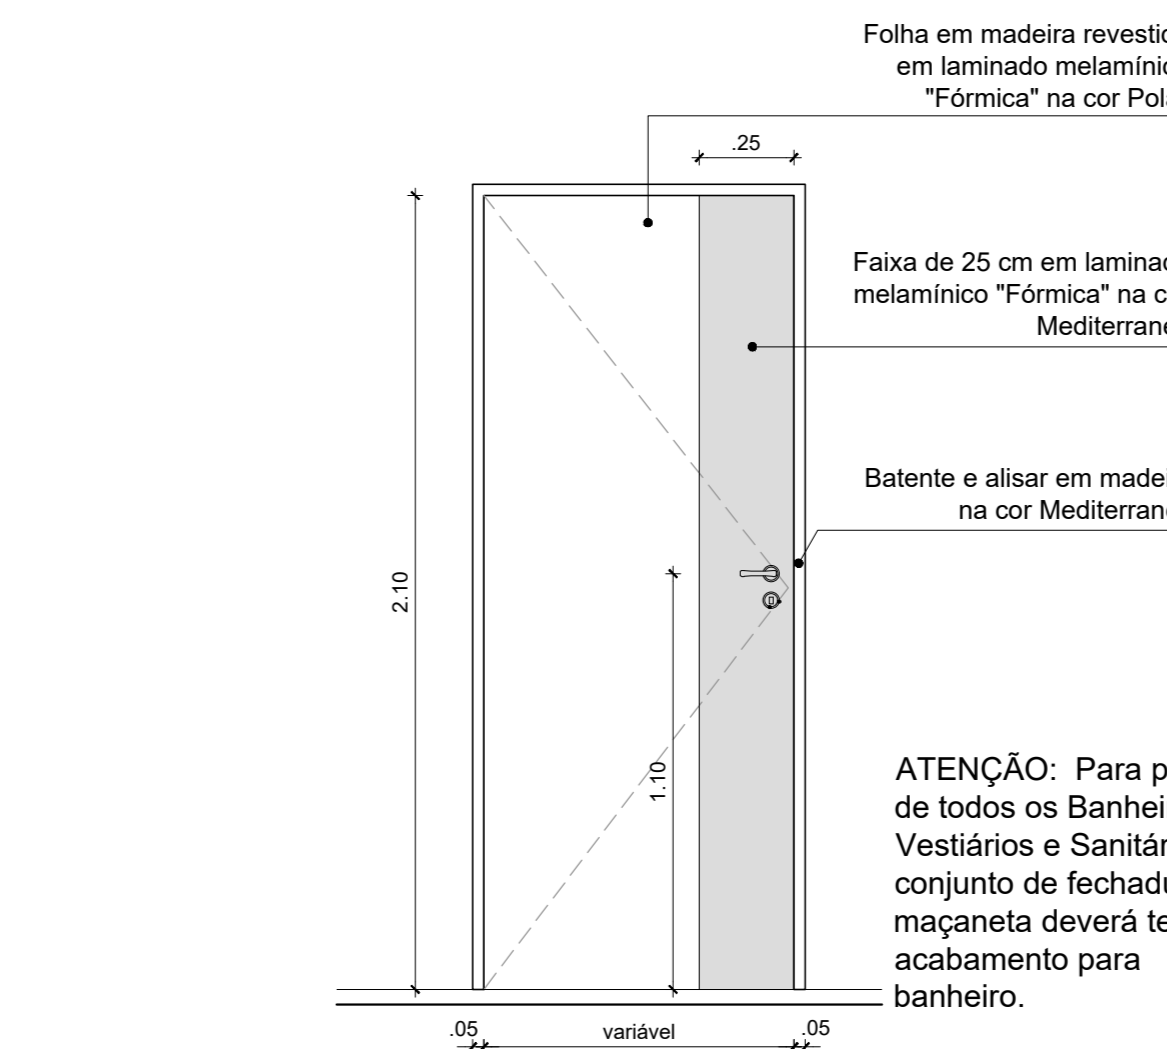

QUADRO DE ESQUADRIAS - PORTAS				
Identif.	Vão	Quant.	Descrição	Localização
PM 01	70 x 210 cm	03	Porta em madeira s/ visor revestida em laminado melamínico "Formica". Porta na cor Polar com detalhe e alisar na cor Mediterraneé	Sanit. funcionários, Bnh. plantonista
PM 02	80 x 210 cm	09	Porta em madeira s/ visor revestida em laminado melamínico "Formica". Porta na cor Polar com detalhe e alisar na cor Mediterraneé	Sanit. Masc., Vestiários, Conforto médico, Consultórios 01,02,03,04
PM 03	80 x 210 cm	08	Porta em madeira c/ visor revestida em laminado melamínico "Formica". Porta na cor Polar com detalhe e alisar na cor Mediterraneé	Sl. chefia enf., Sl. util., DML, Sl. Esterilização, CAF, Copa, Circ. Serviço, Sl. Vacinação
PM 04	80 x 210 cm	01	Porta guichê em madeira revestida em laminado melamínico "Formica". Porta na cor Polar com detalhe e alisar na cor Mediterraneé	Dispensação de medicamentos
PM 05	90 x 210 cm	05	Porta em madeira c/ visor revestida em laminado melamínico "Formica". Porta na cor Polar com detalhe e alisar na cor Mediterraneé	Sl. proc. e vacinação, Laboratório, Sl. coleta laboratorial, Sl. Triagem, Almoarifado
PM 06	90 x 210 cm	13	Porta em madeira s/ visor revestida em laminado melamínico "Formica". Porta na cor Polar com detalhe e alisar na cor Mediterraneé	Banheiros, Consultório, Sl. Curativo, Sanitários Fem. Masc e Pac., Consult. Ginec., Consult. Odontol., Consult. 05, Sl. Reunião, Sl. Adm.
PM 07	80 x 210 cm	01	Porta em alumínio anodizado branco fosco	Área Técnica
PM 08	120 x 210 cm	01	Porta dupla uma folha de .80m e outra de .40m em madeira s/ visor revestida em laminado melamínico "Formica". Porta na cor Polar com detalhe e alisar na cor Mediterraneé com faixa de proteção.	Raio X e Circulação
PM 09	160 x 210 cm	01	Porta dupla c/ 02 folhas de .80m em madeira s/ visor revestida em laminado melamínico "Formica". Porta na cor Polar com detalhe e alisar na cor Mediterraneé	Sl. vermelha
PM 10	160 x 210 cm	02	Porta de correr em madeira revestida em laminado melamínico "Formica". Porta na cor Polar com detalhe e alisar na cor Mediterraneé	Morgue e Sl. vermelha
PM 11	180 x 210 cm	02	Porta dupla c/ 02 folhas de .90m em madeira c/ visor revestida em laminado melamínico "Formica". Porta na cor Polar com detalhe e alisar na cor Mediterraneé	Sala de espera e Depósito temporário de resíduos
PM 12	398 x 210 cm	01	Fechamento em gradil eletrofundido tipo orçometal com porta de 1,50x2,10m.	Central de gases
PM 13	120 x 210 cm	01	Porta dupla: uma folha de 0.80m e outra de 0.40m para centro radiológico, revestida de lençol de chumbo de 2mm, com acabamento em placa de fibra de madeira prensada, revestida de chapa de laminado melamínico, inclusive ferragens com faixa de proteção.	Exame Raio-X
PM 14	60 x 200 cm	06	Porta de alumínio anodizado ao natural, perfil série 25, em lambri horizontal, exclusive fechadura.	Vestiários masculino e feminino
PG 15	80 x 250 cm	01	Portão de abrir de uma folha, em gradil metálico, executado em painel de aço galvanizado.	Pátio externo
PG 16	320 x 250 cm	01	Portão de correr de uma folha, em gradil metálico, executado em painel de aço galvanizado	Pátio externo

QUADRO DE ESQUADRIAS - JANELAS				
Identif.	Vão	Quant.	Descrição	Localização
J01	80x80/160cm	09	Janela basculante em alumínio anodizado branco fosco c/ vidro fantasia, c/ 04 báculos sendo a ordem inferior fixa (01 módulo) c/ tela de proteção p/ vetores na parte interna	Sanitários, Sl. Utilidades e DML
J02	103x120/120cm	02	Janela basculante em alumínio anodizado branco fosco c/ vidro fantasia, c/ 6 báculos sendo a ordem inferior fixa (01 módulo) c/ tela de proteção p/ vetores na parte interna	Consultório 02
J03	180x80/160 cm	04	Janela basculante em alumínio anodizado branco fosco c/ vidro fantasia, c/ 04 báculos sendo a ordem inferior fixa (02 módulos de 90cm cada) c/ tela de proteção p/ vetores na parte interna	Morgue, Vest. Fem. e masc. DML, Consult. 04, Sl. curativo, Sl. procedimento, Vacinação,
J04	180x120/120cm	06	Janela basculante em alumínio anodizado branco fosco c/ vidro fantasia, c/ 08 báculos sendo a ordem inferior fixa (02 módulos de 90cm cada) c/ tela de proteção p/ vetores na parte interna	CAF, Copa
J05	200x120/120cm	08	Janela basculante em alumínio anodizado branco fosco c/ 08 báculos sendo a ordem inferior fixa (02 módulos de 1m cada) c/ tela de proteção p/ vetores na parte interna	Sl. Reunião, Sl. ADM. Recepção, Sl. Vacinação, Consultórios 01, 03, 05, Odontol.
J06	250x120/120cm	02	Janela basculante em alumínio anodizado branco fosco c/ vidro fantasia, c/ 08 báculos sendo a ordem inferior fixa (02 módulos de 1,25m cada) c/ tela de proteção p/ vetores na parte interna	Laboratório, Consultório Ginecológico
J07	300x90/160cm	02	Janela basculante em alumínio anodizado branco fosco c/ vidro fantasia, c/ 05 báculos sendo a ordem inferior fixa (03 módulos de 1m cada) c/ tela de proteção p/ vetores na parte interna	Almoarifado e Sl. Observação
J08	490x200/40cm	01	Janela basculante em alumínio anodizado branco fosco c/ vidro fantasia, c/ 10 báculos sendo a ordem inferior fixa (05 módulos de .98m cada) c/ tela de proteção p/ vetores na parte interna	Recepção
V01	190x120/120cm	02	Visor fixo em alumínio c/ pintura eletrostática branca e película protetora	Sl. Chefia Enfermagem e Sl. triagem
G01	62x62/110cm	02	Janela de alumínio modelo guilhotina chapa lisa com puxador interno e pintura eletrostática branca (sobre guichê)	Laboratório

REVISÃO DATA MODIFICAÇÃO VISTO

OBSERVAÇÕES:
 - TODAS AS COTAS DEVEM SER CONFERIDAS NO LOCAL.
 - O PROJETO ATENDE AS NORMAS DA ABNT.
 - O PROJETO ATENDE AS NORMAS DE ACESSIBILIDADE DE ACORDO COM PORTARIA Nº938.

CLIENTE LOCAL

UBS + PA - PEDRO DO RIO (Antiga Escola Mun. Nilo Peçanha)
 Est. União e Indústria, 19691 - Pedro do Rio
 SERVIÇO SOCIAL AUTÔNOMO HOSPITAL ALCIDES CARNEIRO

PROJETO

UBS - PEDRO DO RIO

PRINCIPAIS

ARQUITETURA - TÉRREO

FASE

PROJETO BÁSICO

DATA 28 / 02 / 2023 CÓDIGO 0062023 ESCALA 1:50
 TOLERÂNCIA: ±0,05m
 MEST. MST
 POLHA 005 / 016 REVISÃO R00

ARQUIVO 05-PDR-UBS-TÉRREO-ARQ-R00.DWG

SEHAC

RUA VIGÁRIO CORREA, 146 - CORDEAS - PETRÓPOLIS / RJ - CEP: 31701-288
 TEL: 24 2258800 / 08115221 - E-mail: arquitetura@sehac.com.br