



acesso comunidade da glória

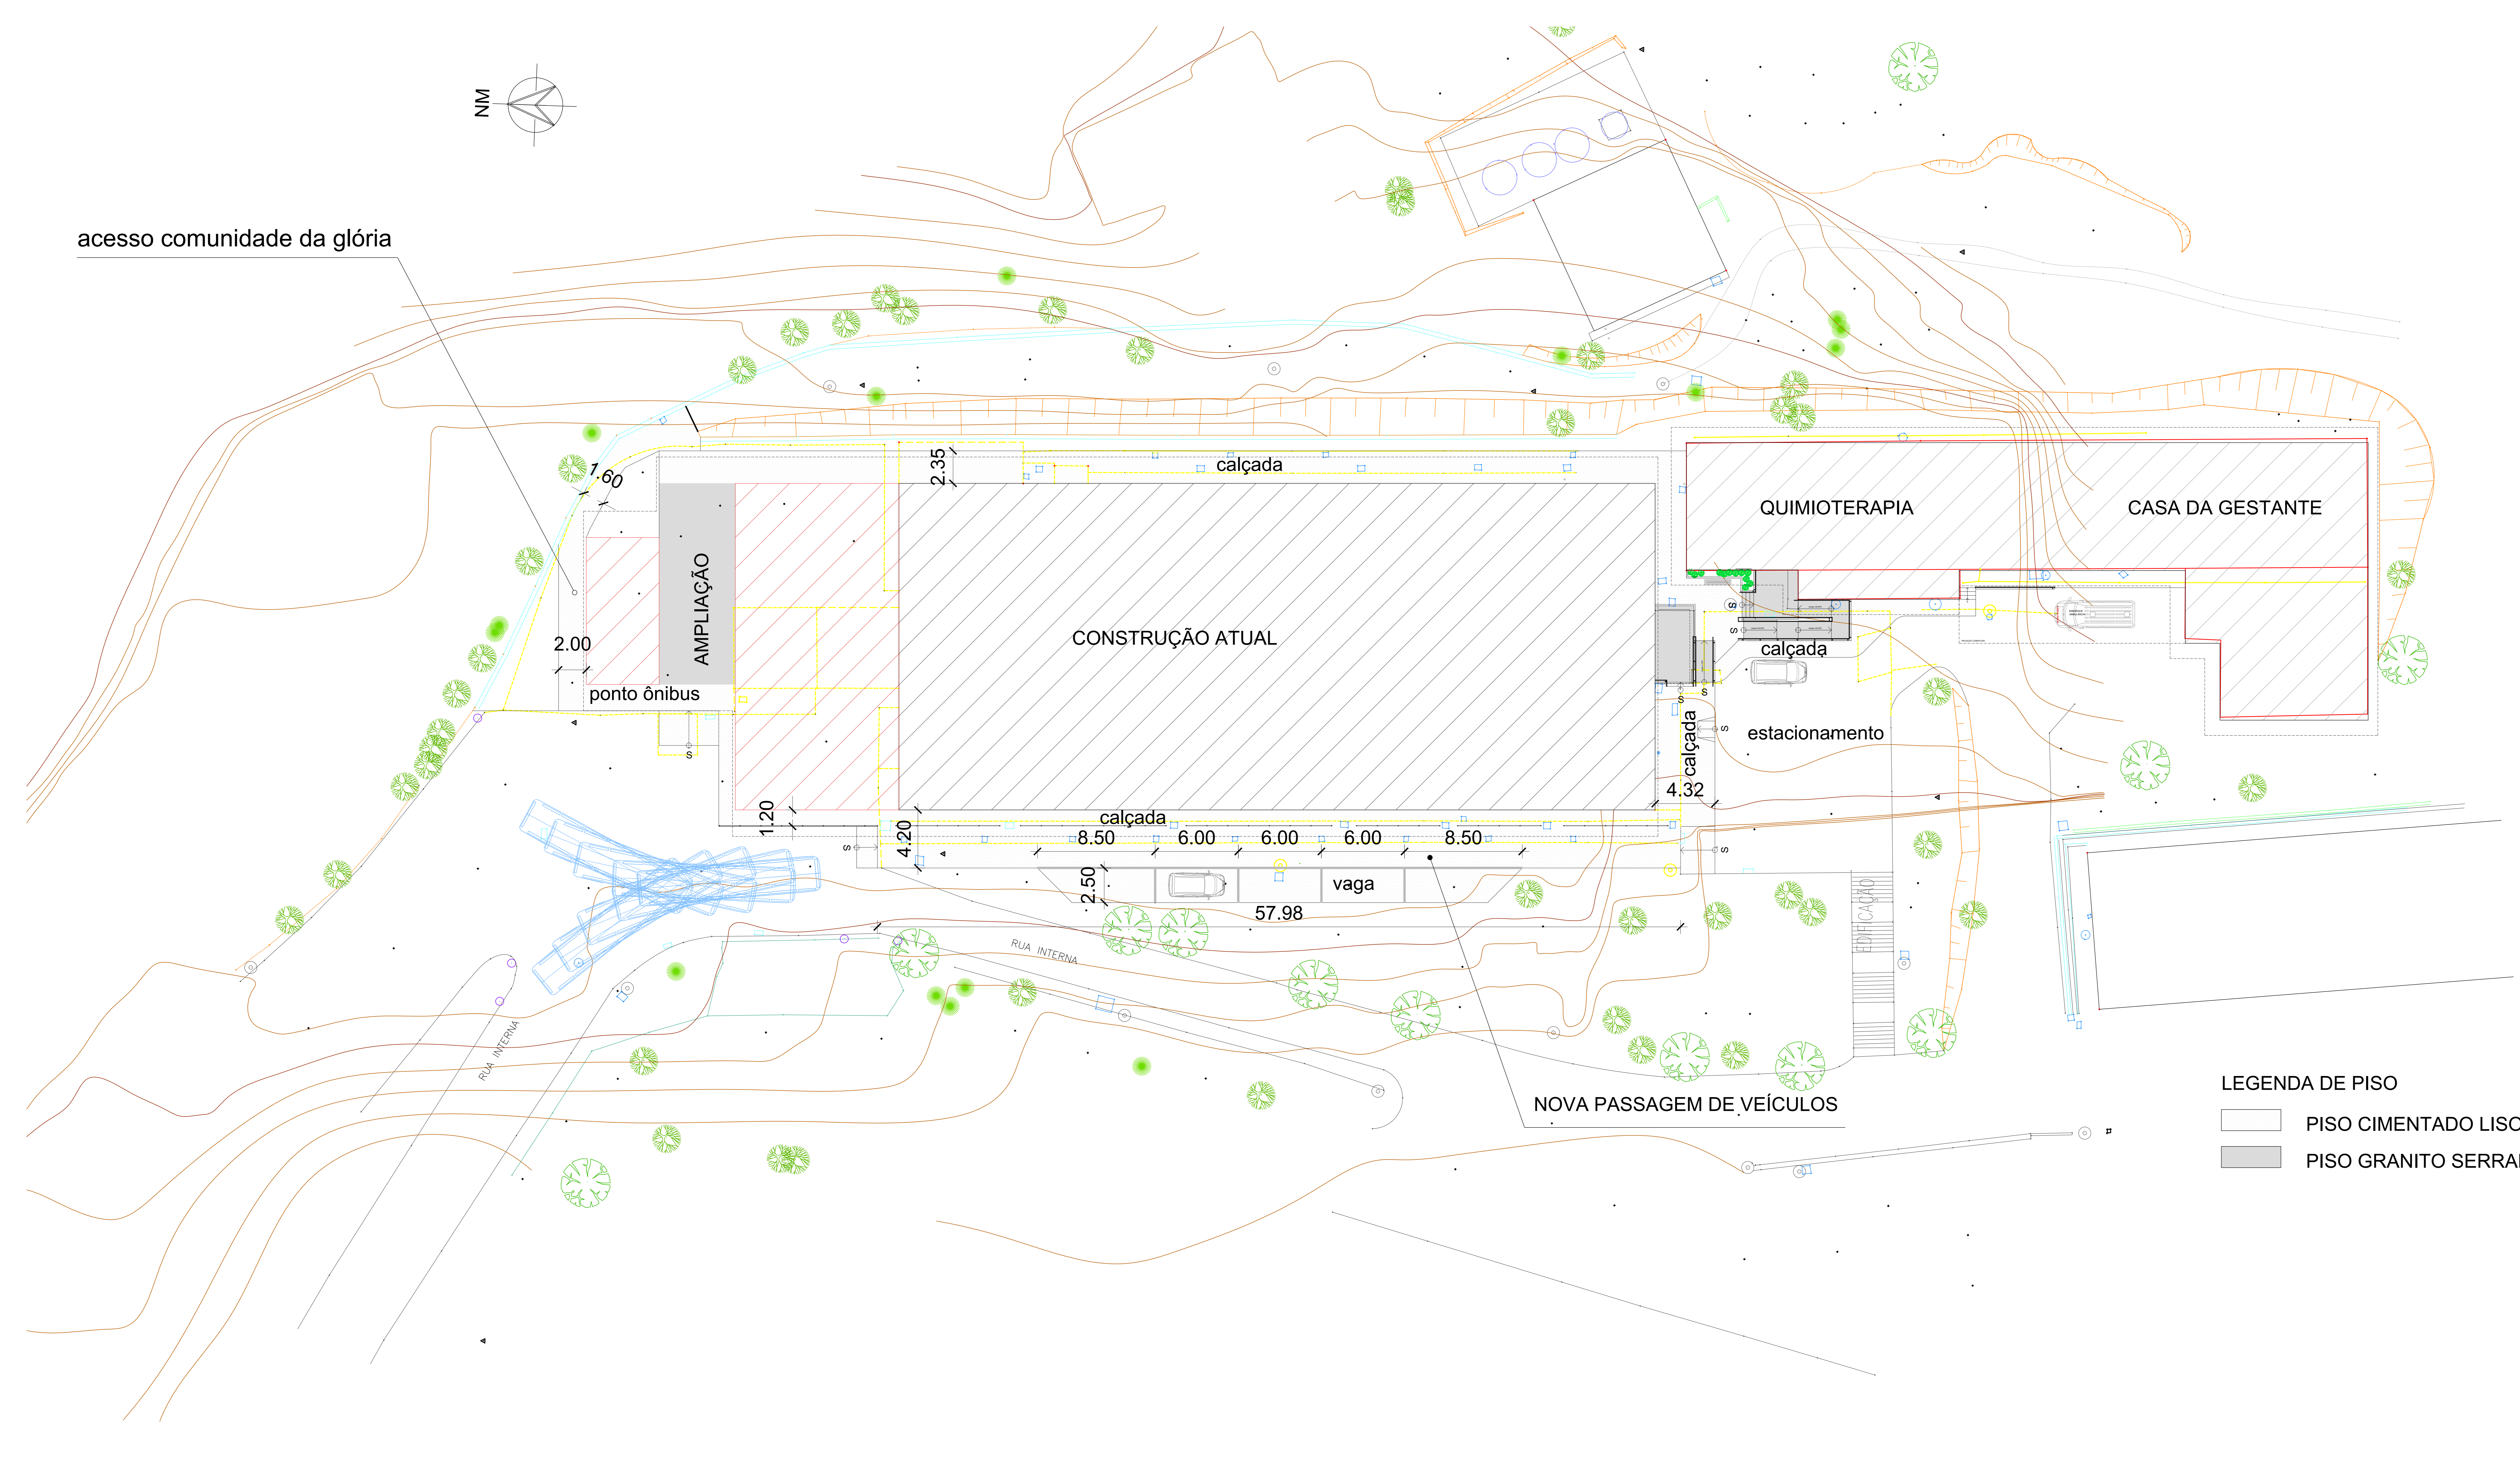

LEGENDA DAS SIMBOLOGIAS

▲	ESTAÇÃO TOPOGRÁFICA	—	LIMITES OFICIAIS
●	ARBUSTO	—	CERCADO
●	ÁRVORE	—	MURO
●	ÁRVORE GRANDE	—	MURETA
□	BUEIRO	—	CALHA
○	POSTE	—	MEIO FIO/PISO/ESCALADA
□	PLACA	—	RUA
□	CAIXA DE PASSAGEM	—	CURVAS DE NÍVEL
□	CAIXA D'ÁGUA	—	crisó
		—	ps
		—	TALUDE

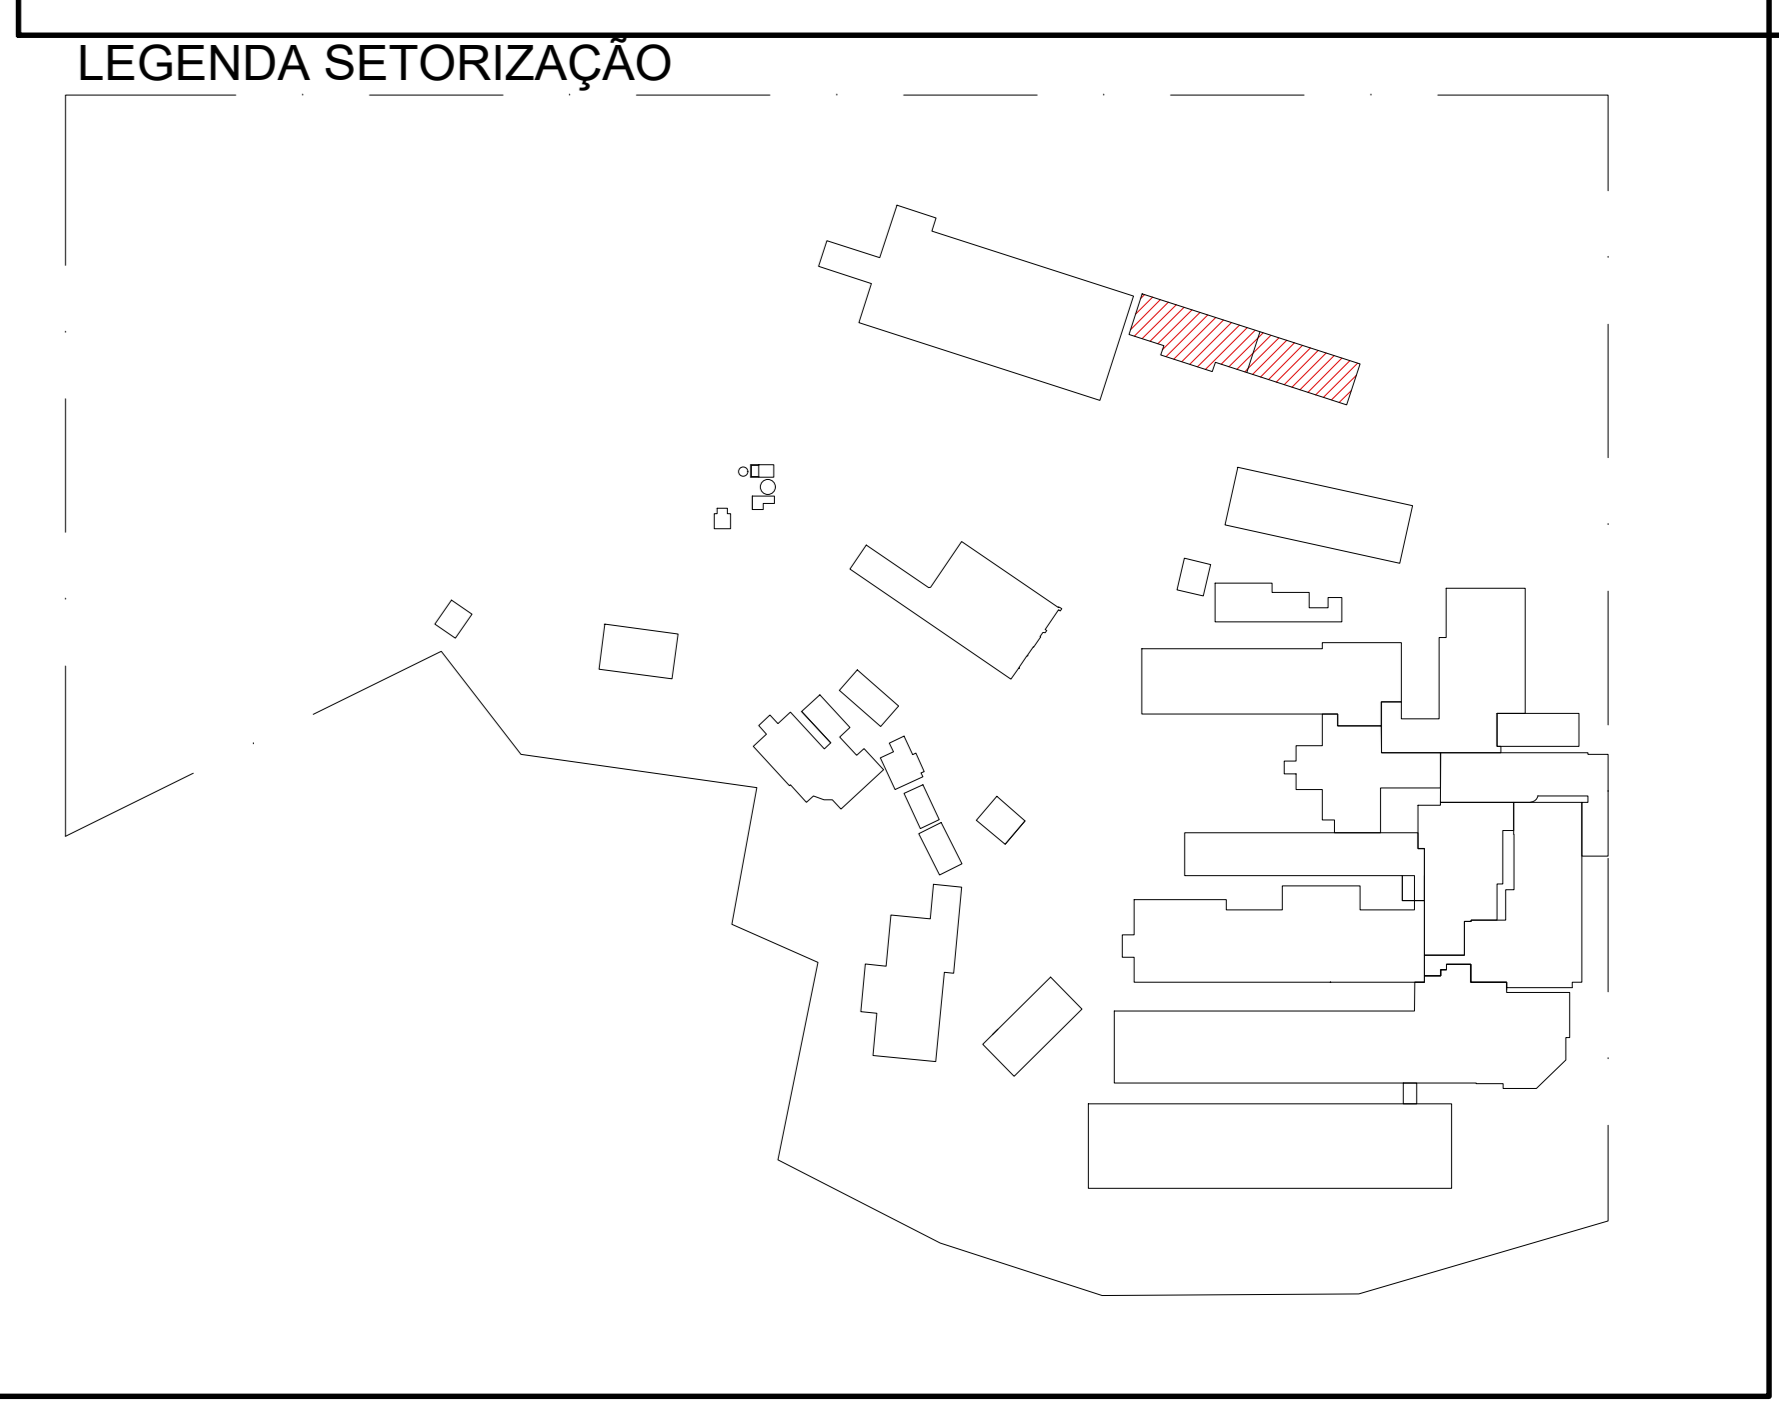

LEGENDA DE PISO

□	PISO CIMENTADO LISO
■	PISO GRANITO SERRADO

REVISÃO	DATA	MODIFICAÇÃO	VISTO

OBSERVAÇÕES

- TODAS AS COTAS DEVEM SER CONFERIDAS NO LOCAL.
- O PROJETO ATENDE AS NORMAS NA ANVENA.
- O PROJETO ATENDE AS NORMAS DE ACESSIBILIDADE DE ACORDO COM PORTARIA 80/90.

CLIENTE LOCAL
HOSPITAL ALCIDES CARNEIRO
 Rua Vigário Corrêa, 1340 - Corréas PETRÓPOLIS - RJ
 SERVIÇO SOCIAL AUTÔNOMO HOSPITAL ALCIDES CARNEIRO

PROJETO
CENTRO DE QUIMIOTERAPIA - HAC

PRANCHETA
PLANTA DE SITUAÇÃO

FASE
PROJETO BÁSICO

DATA	20 / 12 / 2022	CODIGO	006/2022	ESCALA	1:500
PROJETISTA	MST	DESENHO	MST	VISTO	MST
FOLHA	01 / 009	REVISÃO	R00		

ARQUIVO 01-HAC-QUIMO-SIT-PB-R00.DWG

CTB

01	01	01	01
02	02	02	02
03	03	03	03
04	04	04	04
05	05	05	05
06	06	06	06
07	07	07	07
08	08	08	08
09	09	09	09
10	10	10	10
11	11	11	11
12	12	12	12
13	13	13	13
14	14	14	14
15	15	15	15
16	16	16	16
17	17	17	17
18	18	18	18
19	19	19	19
20	20	20	20
21	21	21	21
22	22	22	22
23	23	23	23
24	24	24	24
25	25	25	25
26	26	26	26
27	27	27	27
28	28	28	28
29	29	29	29
30	30	30	30